





בית לחיילים

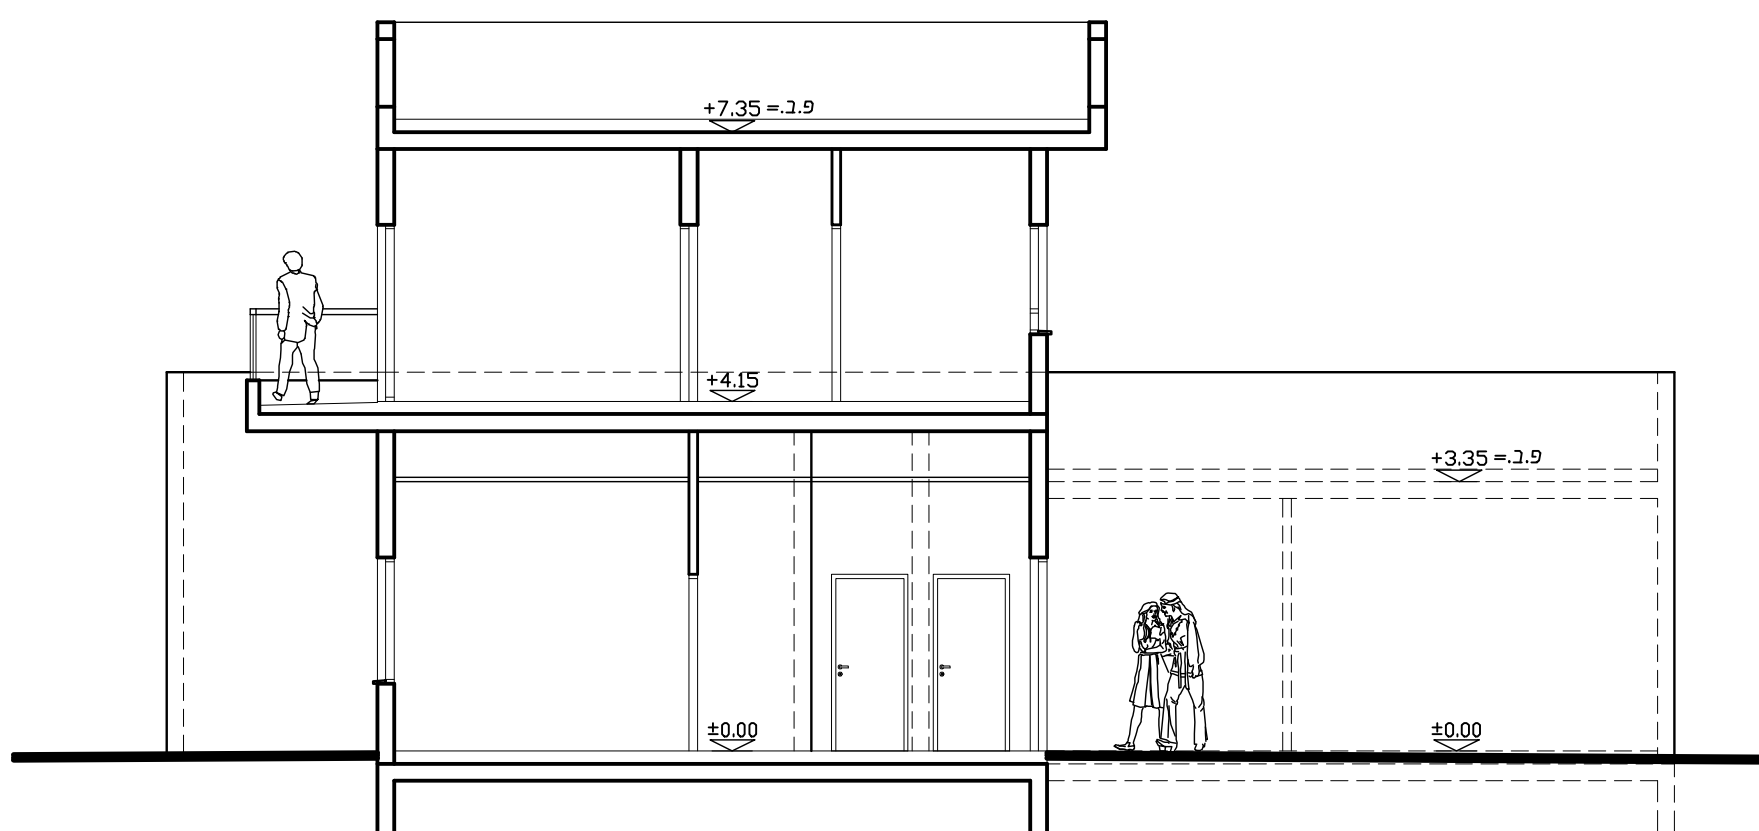


חתך א-א 1:100

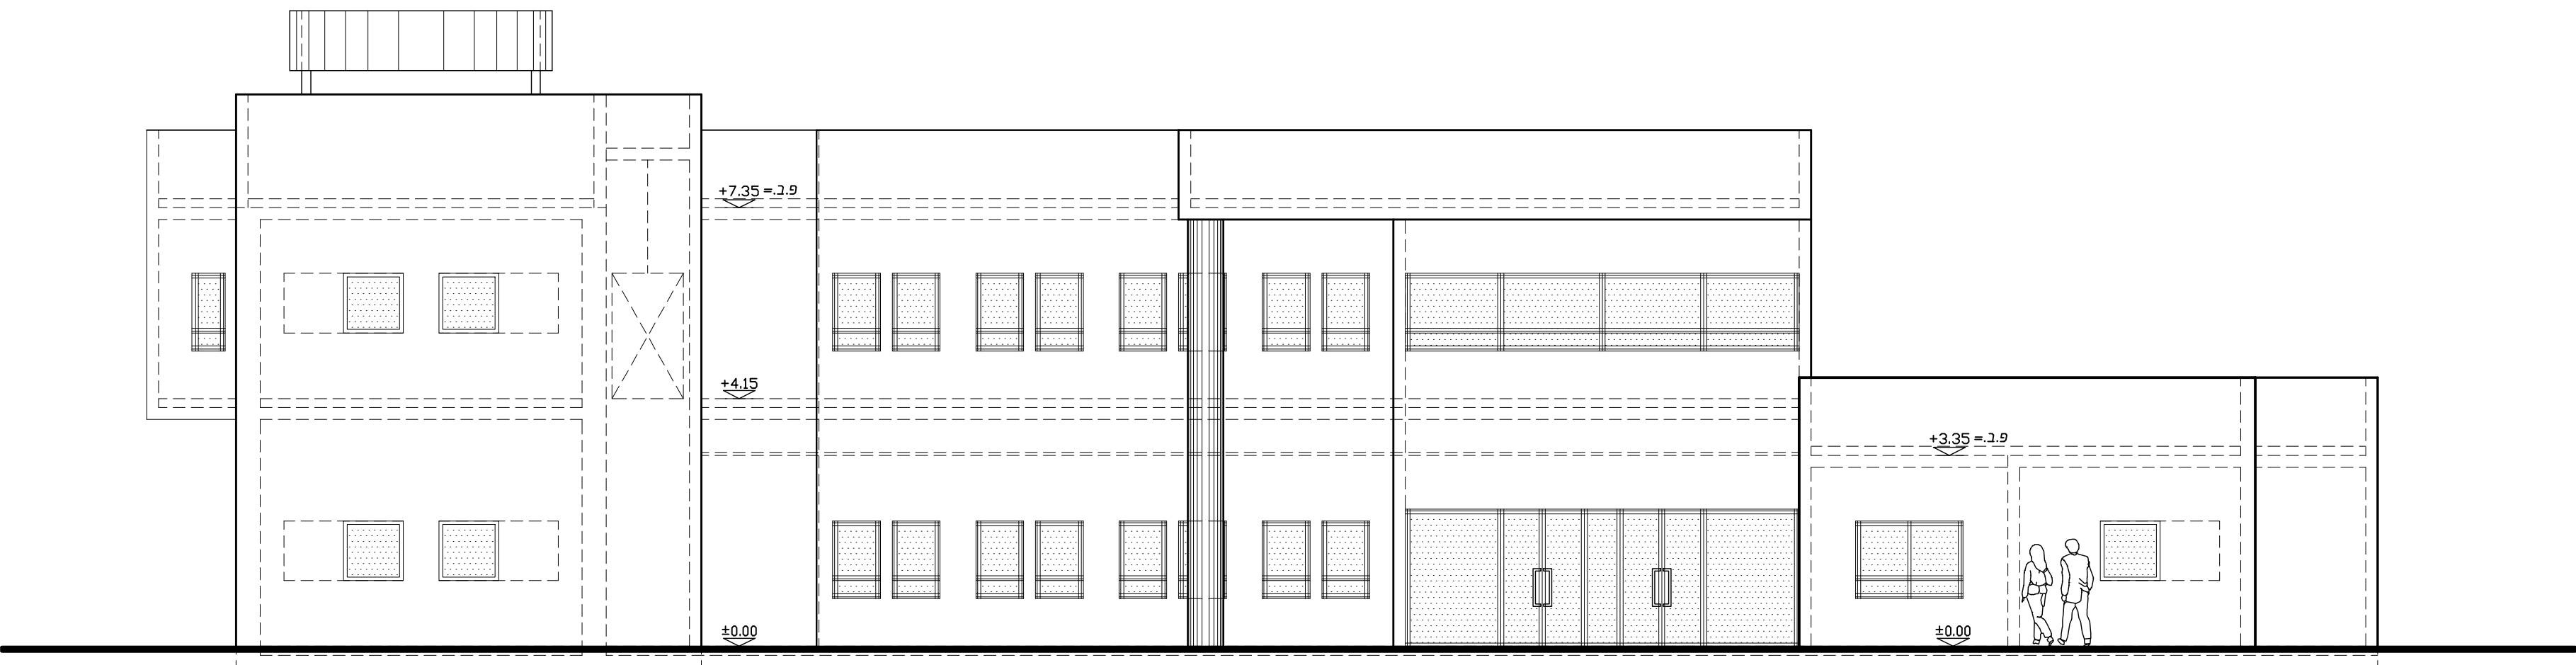

חזית מסי 1 1:100

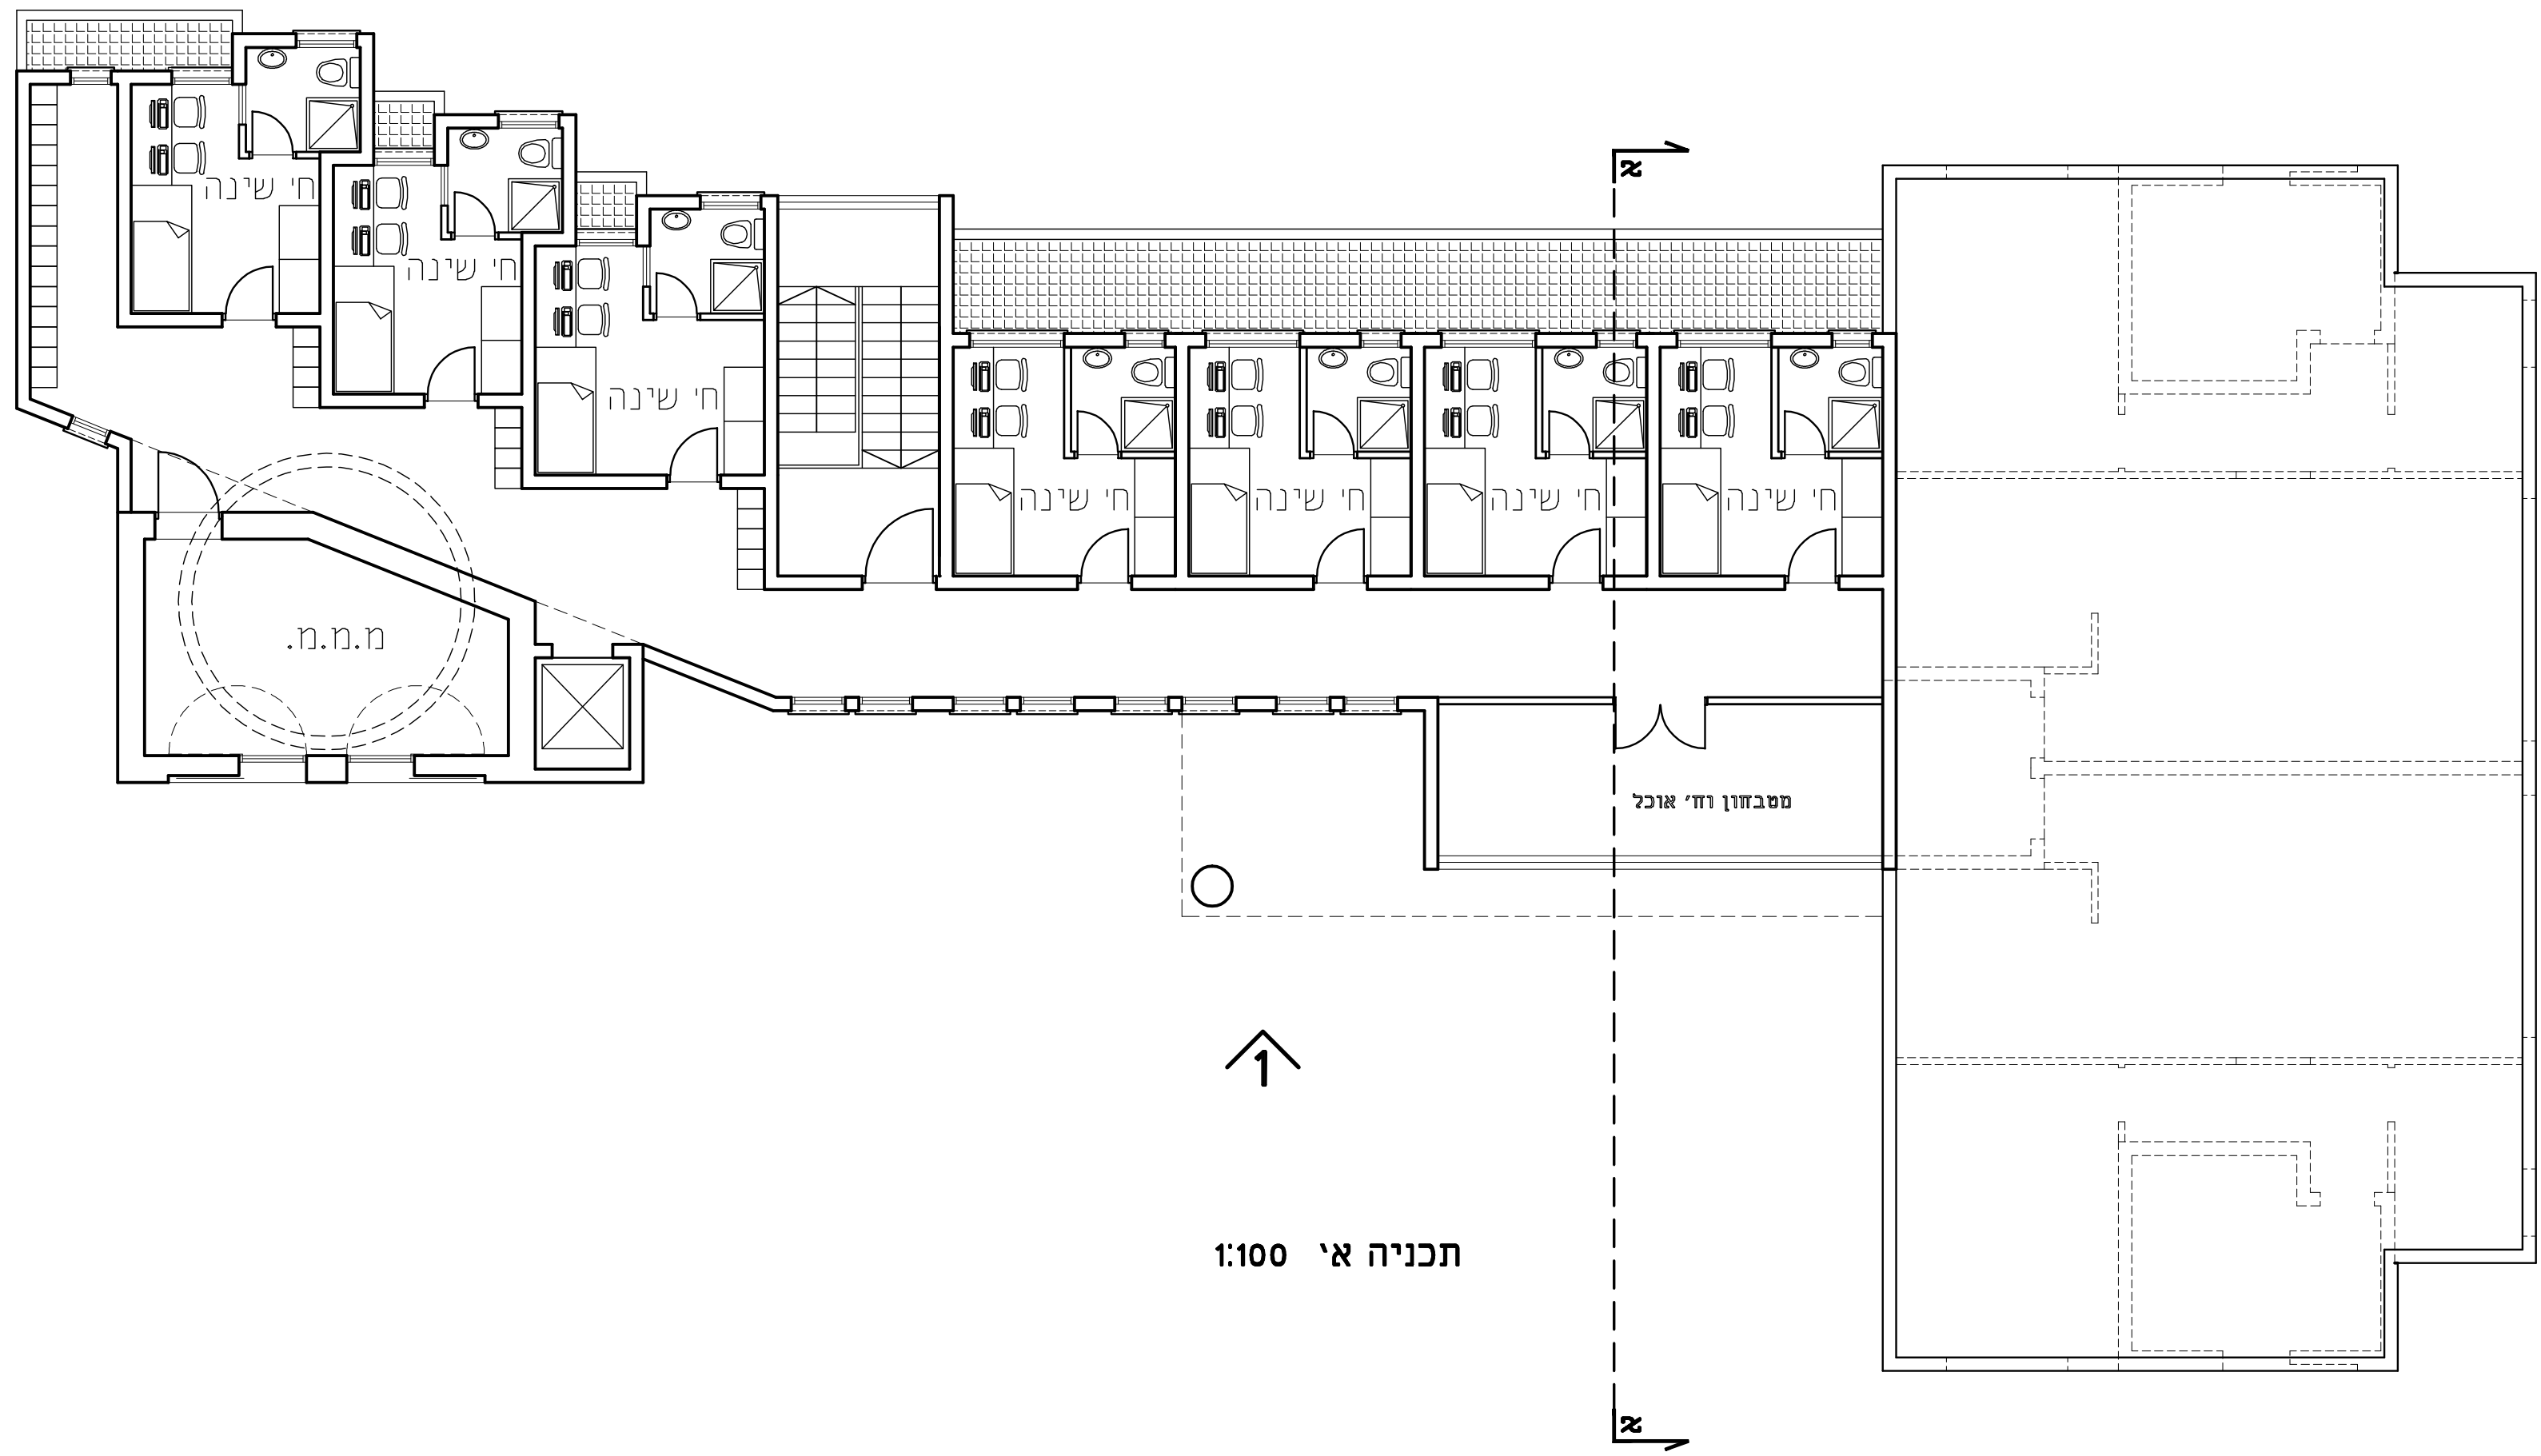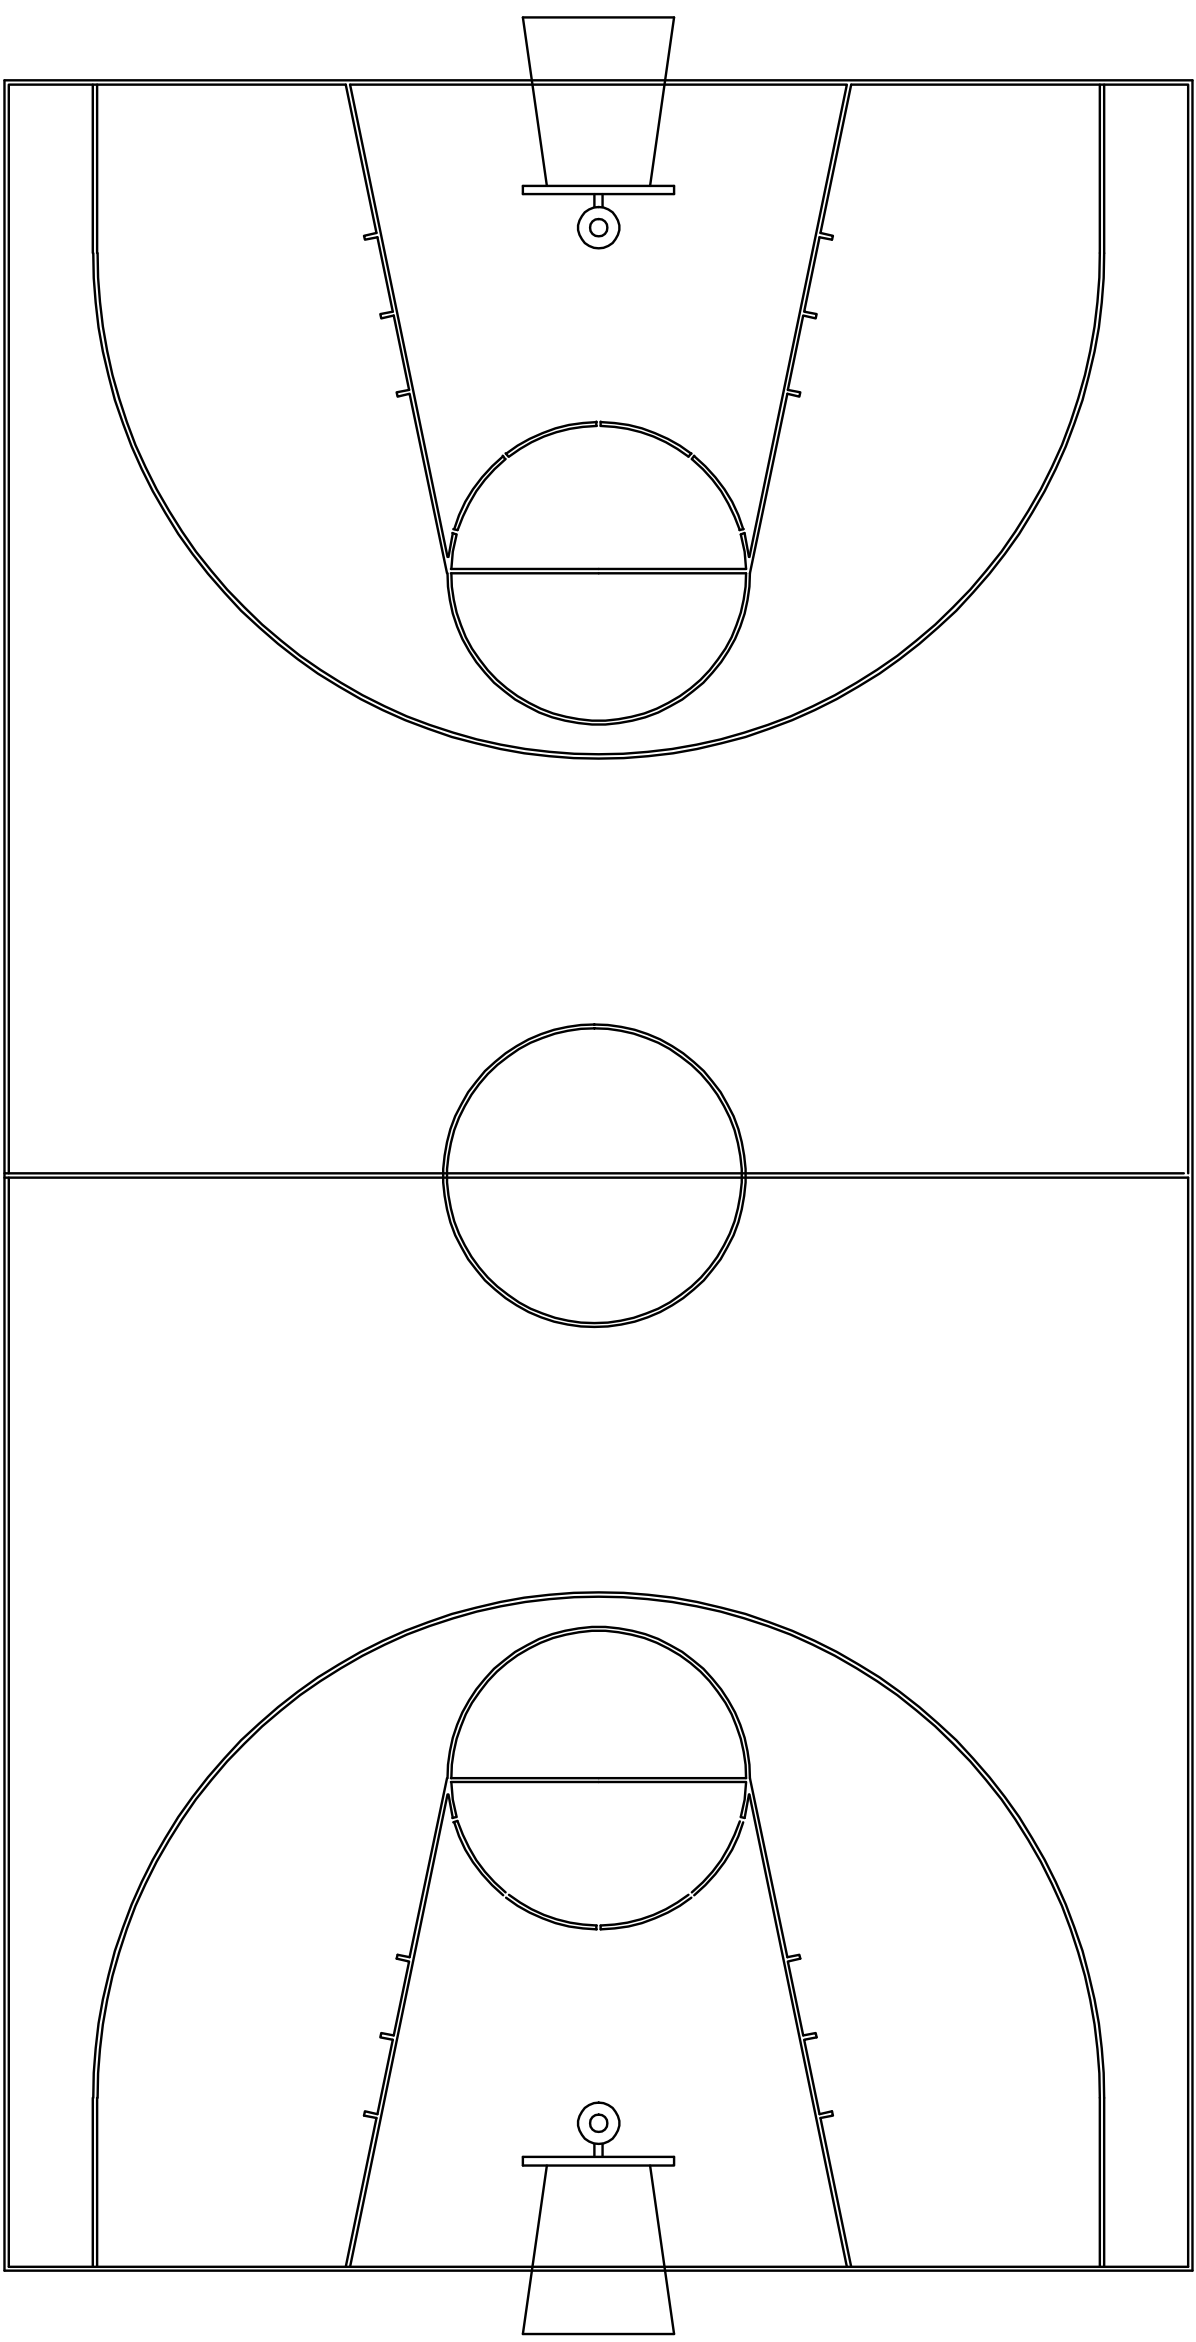

תכניה אי 1:100

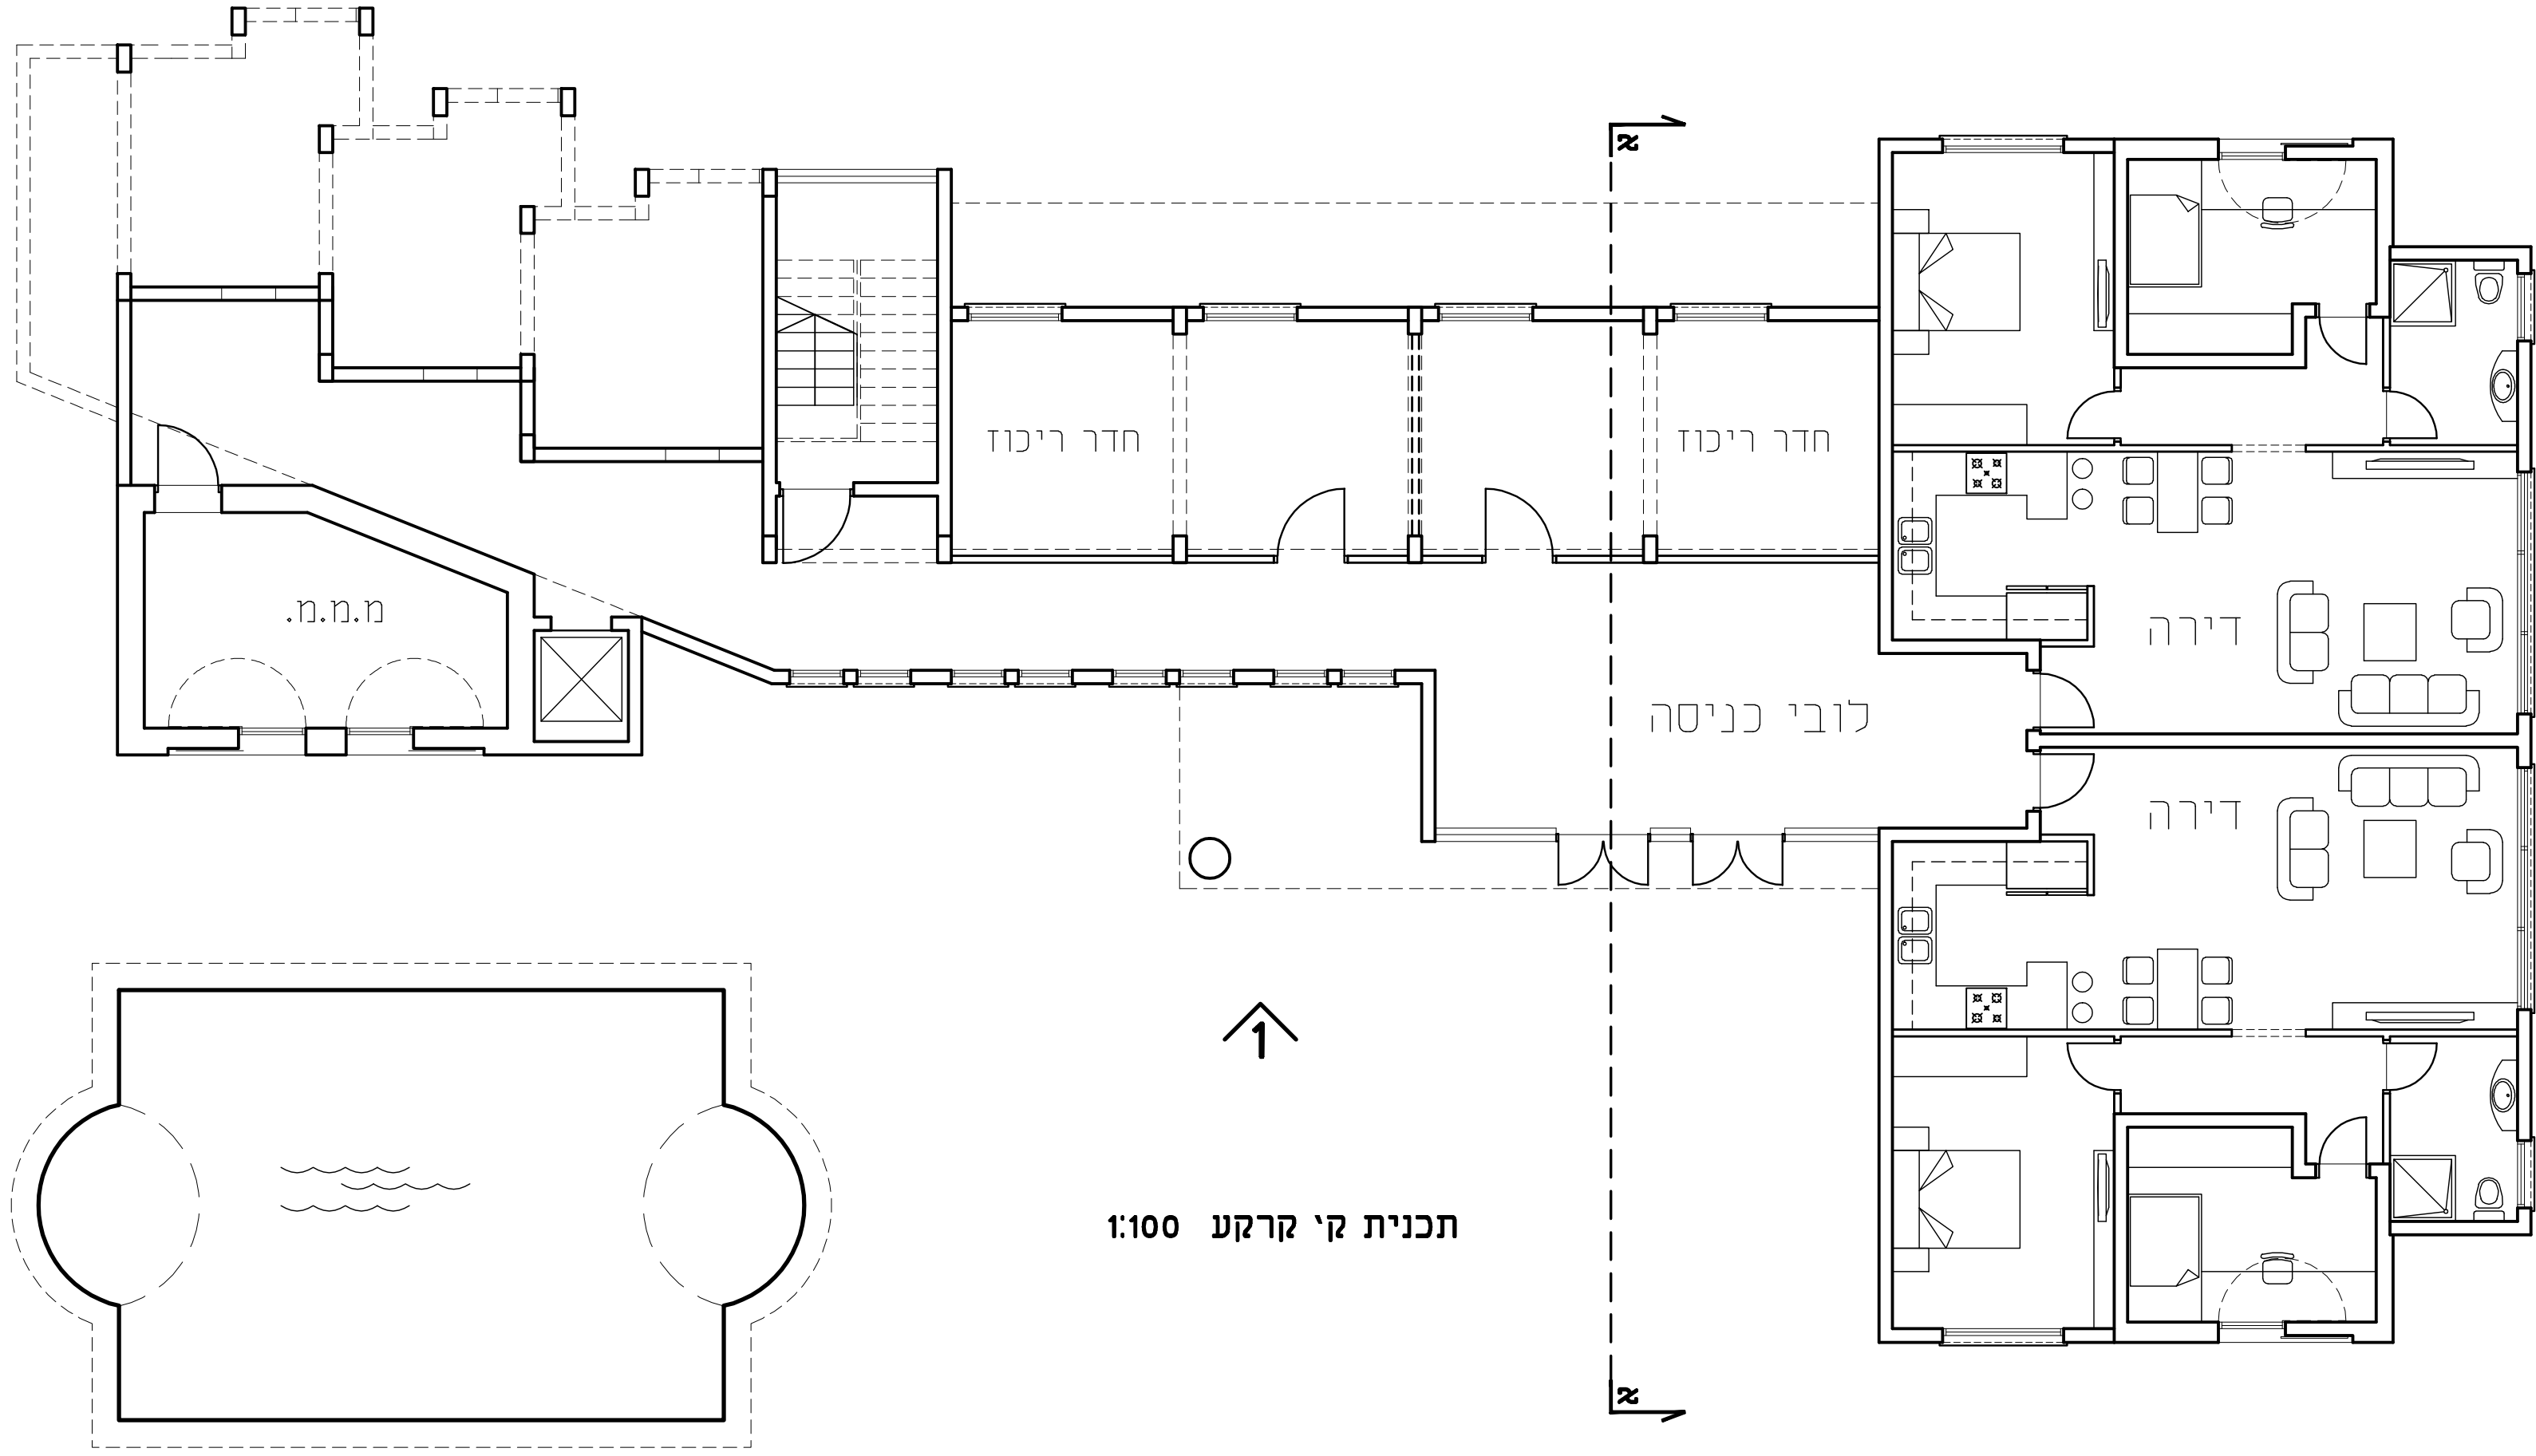

תכנית קי קרקע 1:100